

PLAN PARTIEL D'AFFECTATION

**"CENTRE DU VILLAGE - LES CORNETTES - AU BOCHAT"
FIXANT LES LIMITES DES CONSTRUCTIONS**

ECHELLE 1:500

APPROUVE PAR LA MUNICIPALITE DANS SA SEANCE DU 19. decembre 05

LE SYNDIC: LA SECRETAIRE:

[Signature] *[Signature]*

SOU MIS A L'ENQUETE PUBLIQUE DU 13. janvier. AU 13. fevrier. 06

LE SYNDIC: LA SECRETAIRE:

[Signature] *[Signature]*

ADOPTÉ PAR LE CONSEIL GENERAL DANS SA SEANCE DU 27. mars 2006

LA PRESIDENTE: LA SECRETAIRE:

[Signature] *[Signature]*

APPROUVE PREALABLEMENT PAR LE DEPARTEMENT COMPETENT,
LE 12. JUIL. 2006.

LE CHEF DU DEPARTEMENT:

[Signature]

CERTIFIE CONFORME
Service de l'aménagement du territoire



DECEMBRE 2005

BINER ET NICOLE SA

Geomatique - Génie urbain - Génie rural
Rue St-Louis 1 - 1110 Morges
TEL: 021/811.40.40 FAX: 021/811.40.41

INGENIEURS EPF-SIA
GEOMETRES OFFICIELS


ATAU

ATELIER D'ARCHITECTURE ET D'URBANISME
CLOS-DE-BULLE 7
TEL: 021/323.83.84 FAX: 021/320.70.06


PHILIPPE CORNU
ARCHITECTE EPFL / SIA
URBANISTE REG A / FUS

LEGENDE :

- PERIMETRE DU PLAN PARTIEL D'AFFECTATION
- AIRE D'IMPLANTATION DES CONSTRUCTIONS
- AIRE DE PROLONGEMENT DES CONSTRUCTIONS
- CONSTRUCTION EXISTANTE
- RUPTURE DE CONTIGUITE
- DECRECHEMENT OBLIGATOIRE
- CONSTRUCTION NOUVELLE (à titre indicatif)
- LIGNE DE FAÎTE
- AIRE D'UTILITE PUBLIQUE
- PASSAGE (ARCADES)
- AIRE DE VERDURE
- PERIMETRE D'IMPLANTATION DES GARAGES ENTERRES
- ACCES FUTUR (à titre indicatif)
- ACCES ET PLACES DE PARC EXTERIEURES
- ARBORISATION EXISTANTE
- ARBORISATION NOUVELLE
- ARBORISATION A SUPPRIMER
- AIRE DE DEVESTITURE PRIVEE (parking, accès)
- ESPACE PUBLIC (figure à titre indicatif sur le DP)
- SURFACE A CEDER AU DP
- LIMITE DES CONSTRUCTIONS
- LIMITE DES CONSTRUCTIONS NOUVELLE
- FRONT D'IMPLANTATION
- BANDE D'IMPLANTATION
- GABARITS

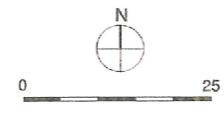

COUPES ECHELLE 1:500

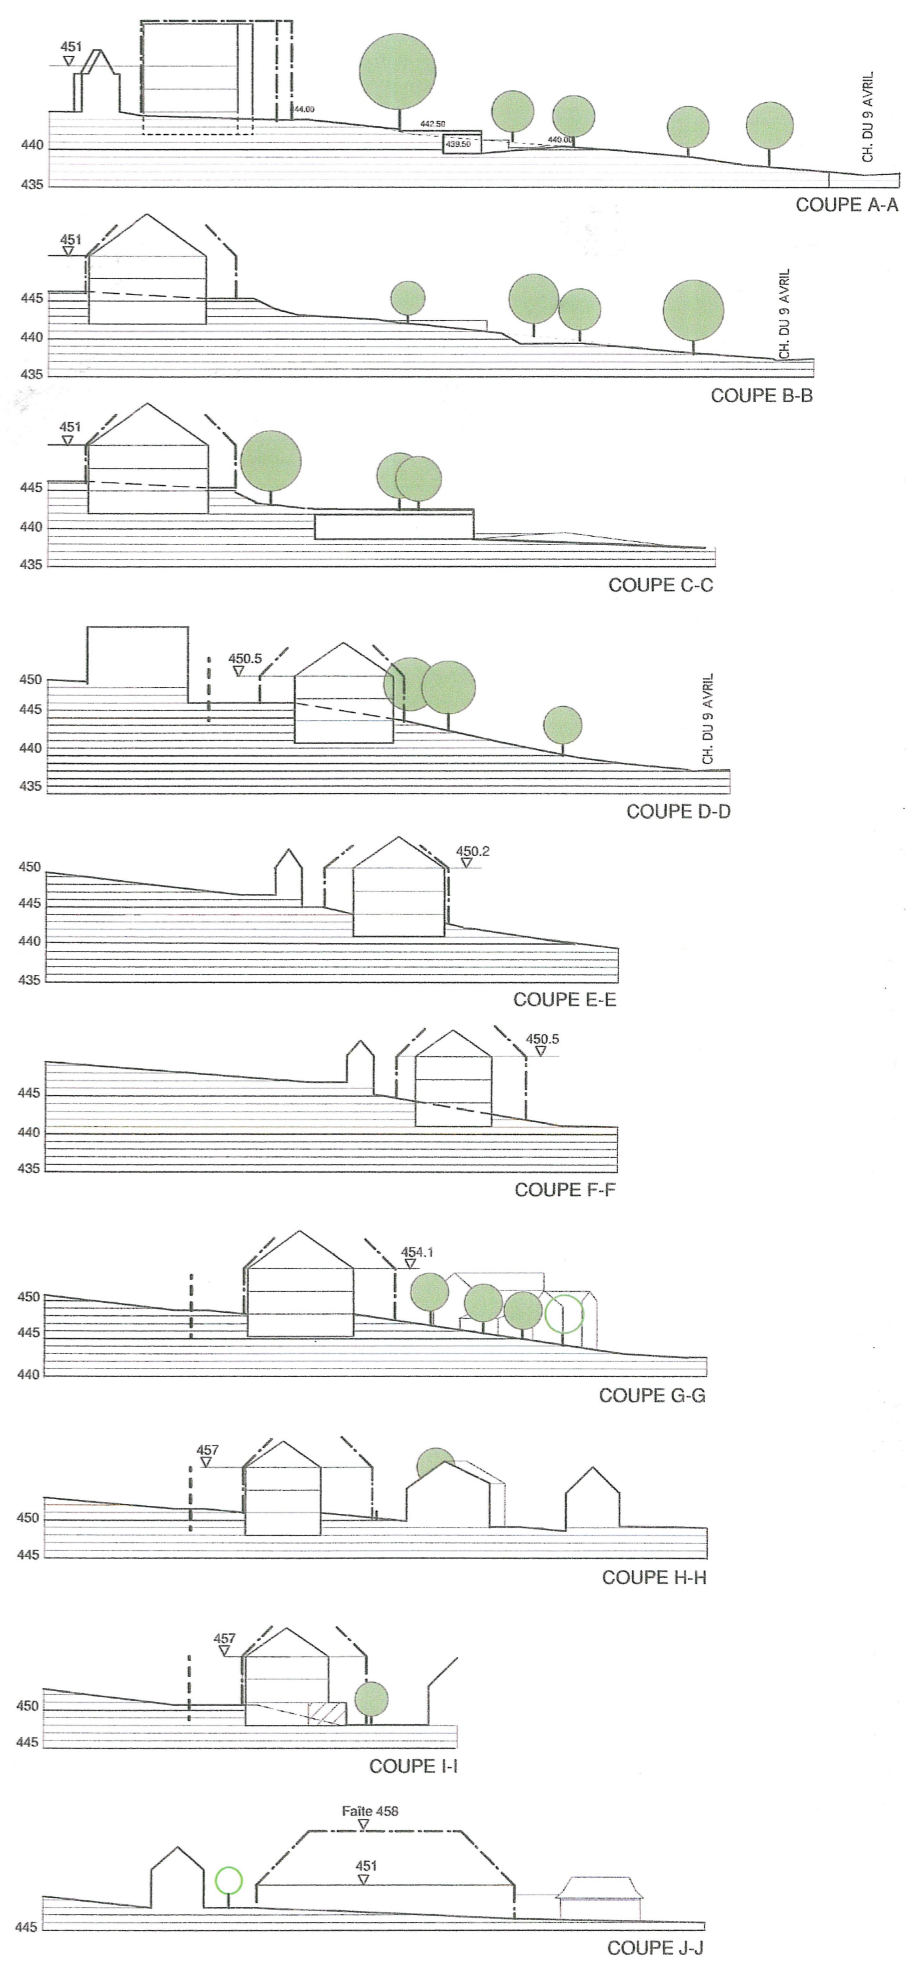

PROPRIETAIRES

15	BORGEAUD Catherine et Dominique
16	HENRY MARGUERITE
17	de LUZE Ruth
18	de LUZE 4 enf. de F. - A.
19	RAYROUX Michel
20	RAYROUX Michel
21	COMMUNE DE CHIGNY
22	COMMUNE DE CHIGNY
23	COMMUNE DE CHIGNY
24	RAYROUX Michel
25	MERCIER Denis
26	de LUZE 4 enf. de F.-A.
27	COMMUNE DE CHIGNY
28	de LUZE 4 enf. de F.-A.
29	BORGEAUD Catherine et Dominique
75	VUFFRAY Serge
119	MERCIER 4 enf. de Hubert

ETABLI SUR LA BASE DES DONNEES CADASTRALES DU 5 JANVIER 2004
FOURNIE PAR LE BUREAU BINER ET NICOLE SA, GEOMETRES OFFICIELS

CERTIFIE CONFORME:

CE PLAN ABROGE PARTIELLEMENT LE PLAN D'AMENAGEMENT FIXANT LA LIMITE DES CONSTRUCTIONS APPROUVEE PAR LE CONSEIL D'ETAT LE 26 OCTOBRE 1977